

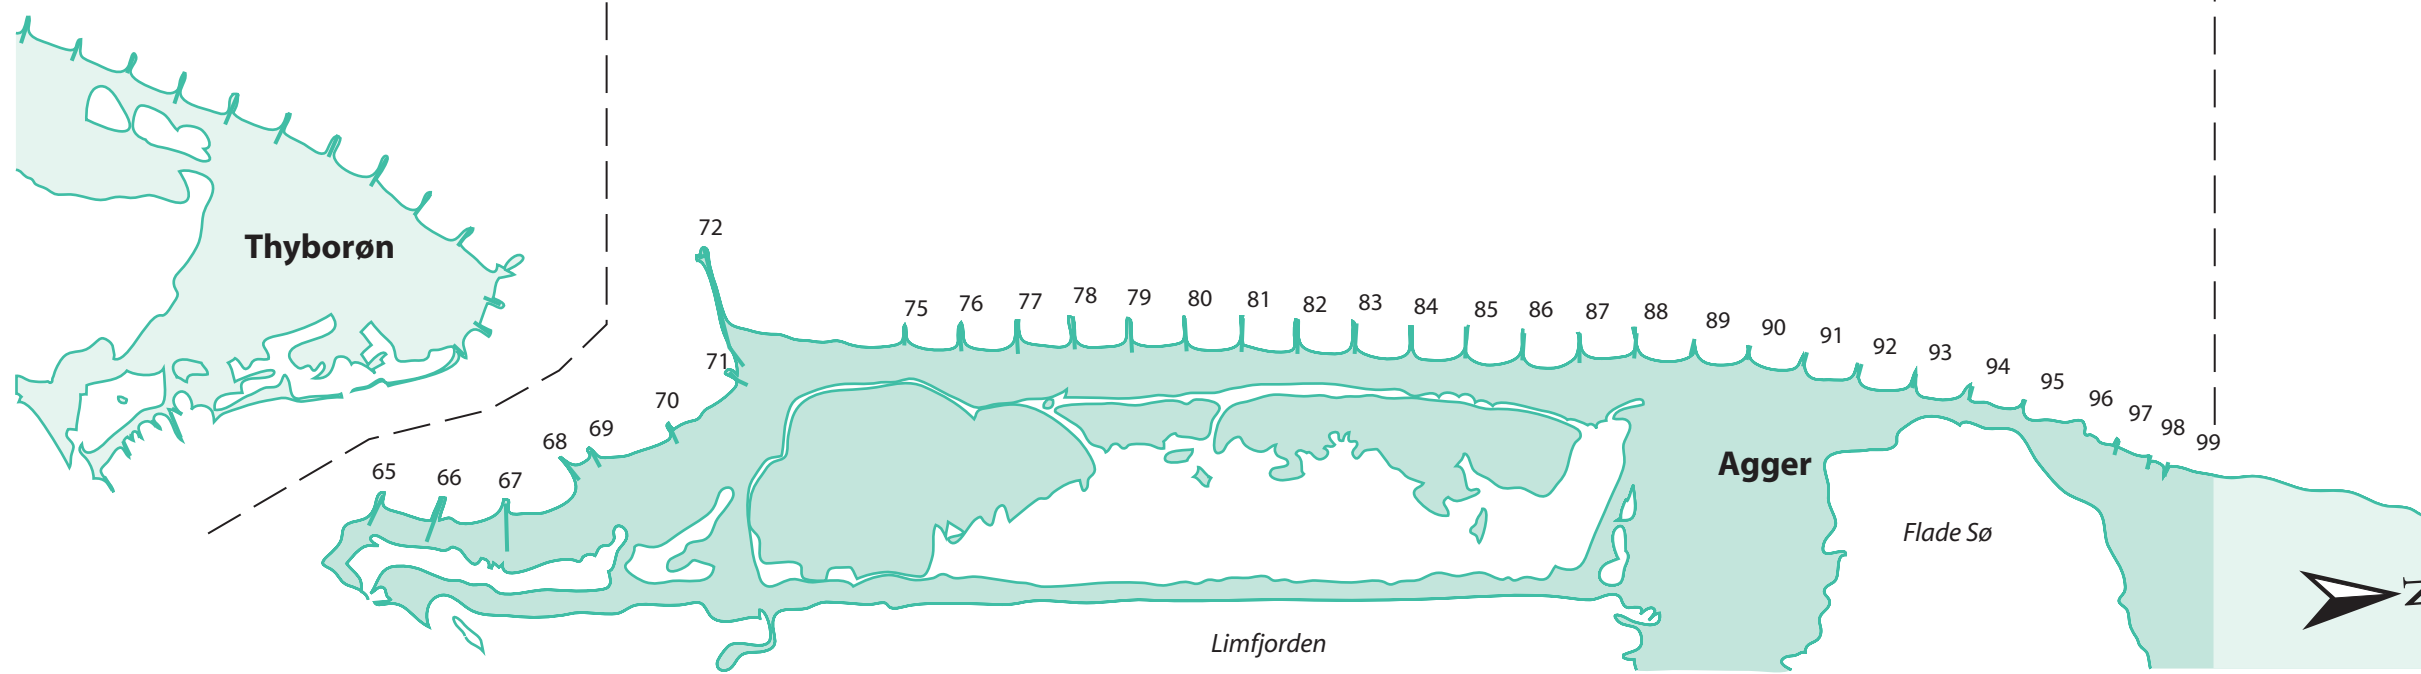


Lodbjerg-Nymindegab

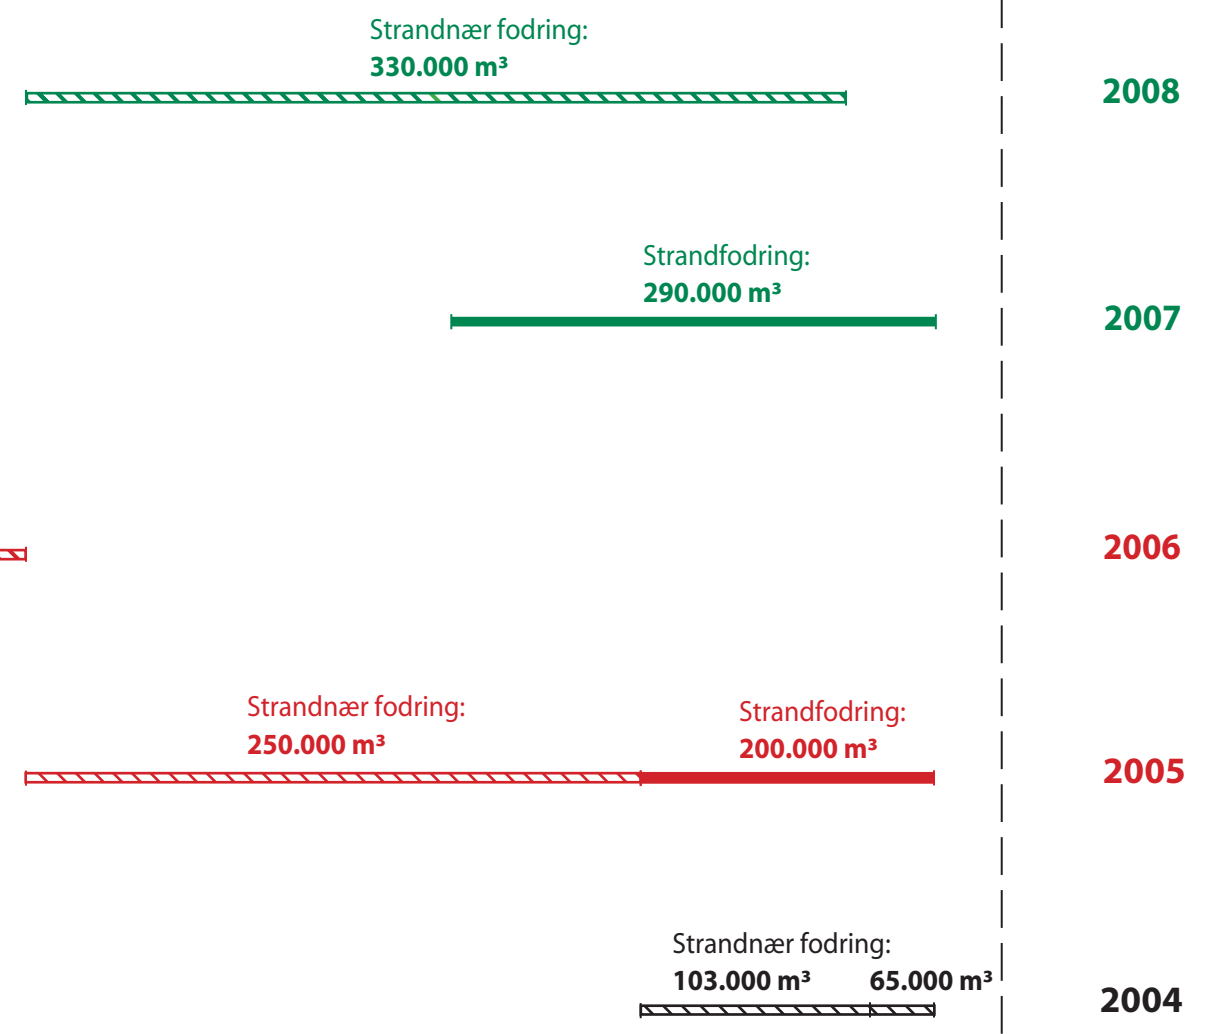

Mængder er angivet i fast mål
 — Hovedstrækningsgrænse

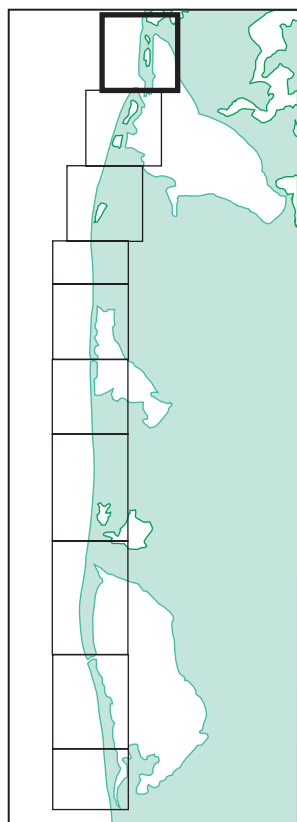

Handlingsplan 2004-08
 Agger Tange 2005-06

Mål:	1:50.000	Tegn.nr.	1.1
Projekt:	JJ	Nr.	564
Rev.:		Gr.	103-x-65
Godkendt: 30.06.2004 HTM			