
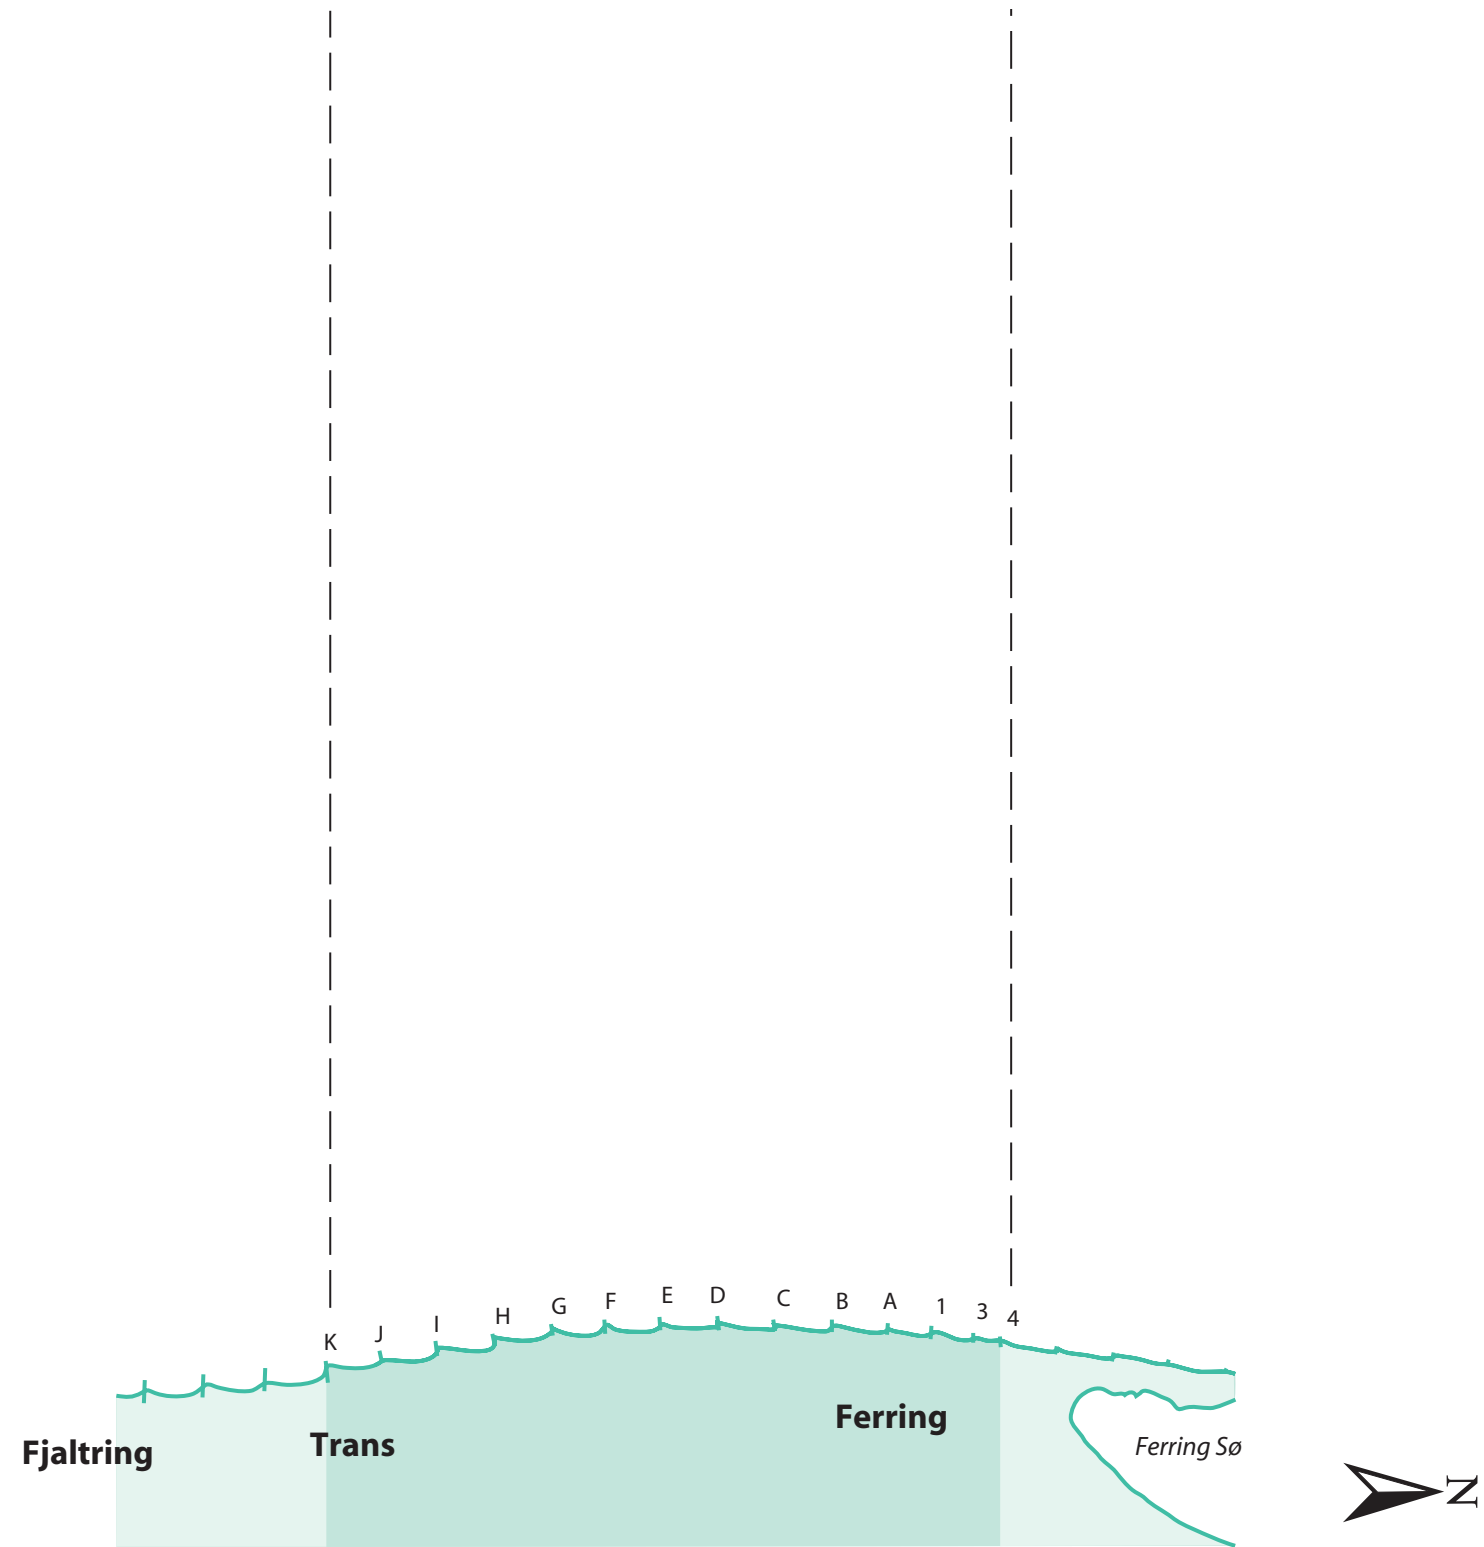


**Lodbjerg-Nymindegab**

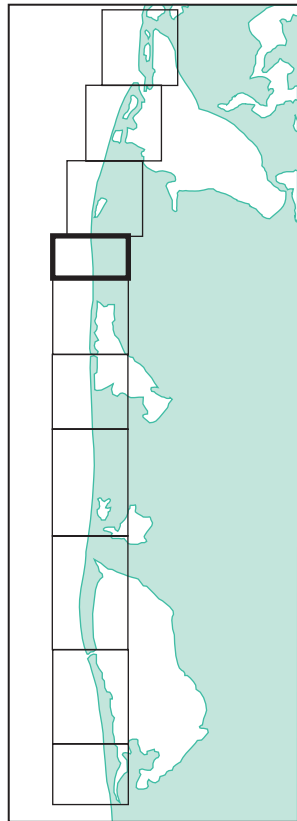

Mængder er angivet i fast mål  
 — — Hovedstrækningsgrænse

	<b>Handlingsplan 2004-08</b> Bovbjerg Klint 2005-06		Mål: 1:50.000 Projekt: JJ Rev.:	Tegn.nr. 4.1 Nr. 572 Gr. 103-x-65
	Godkendt: 30.06.2004 HTM			