
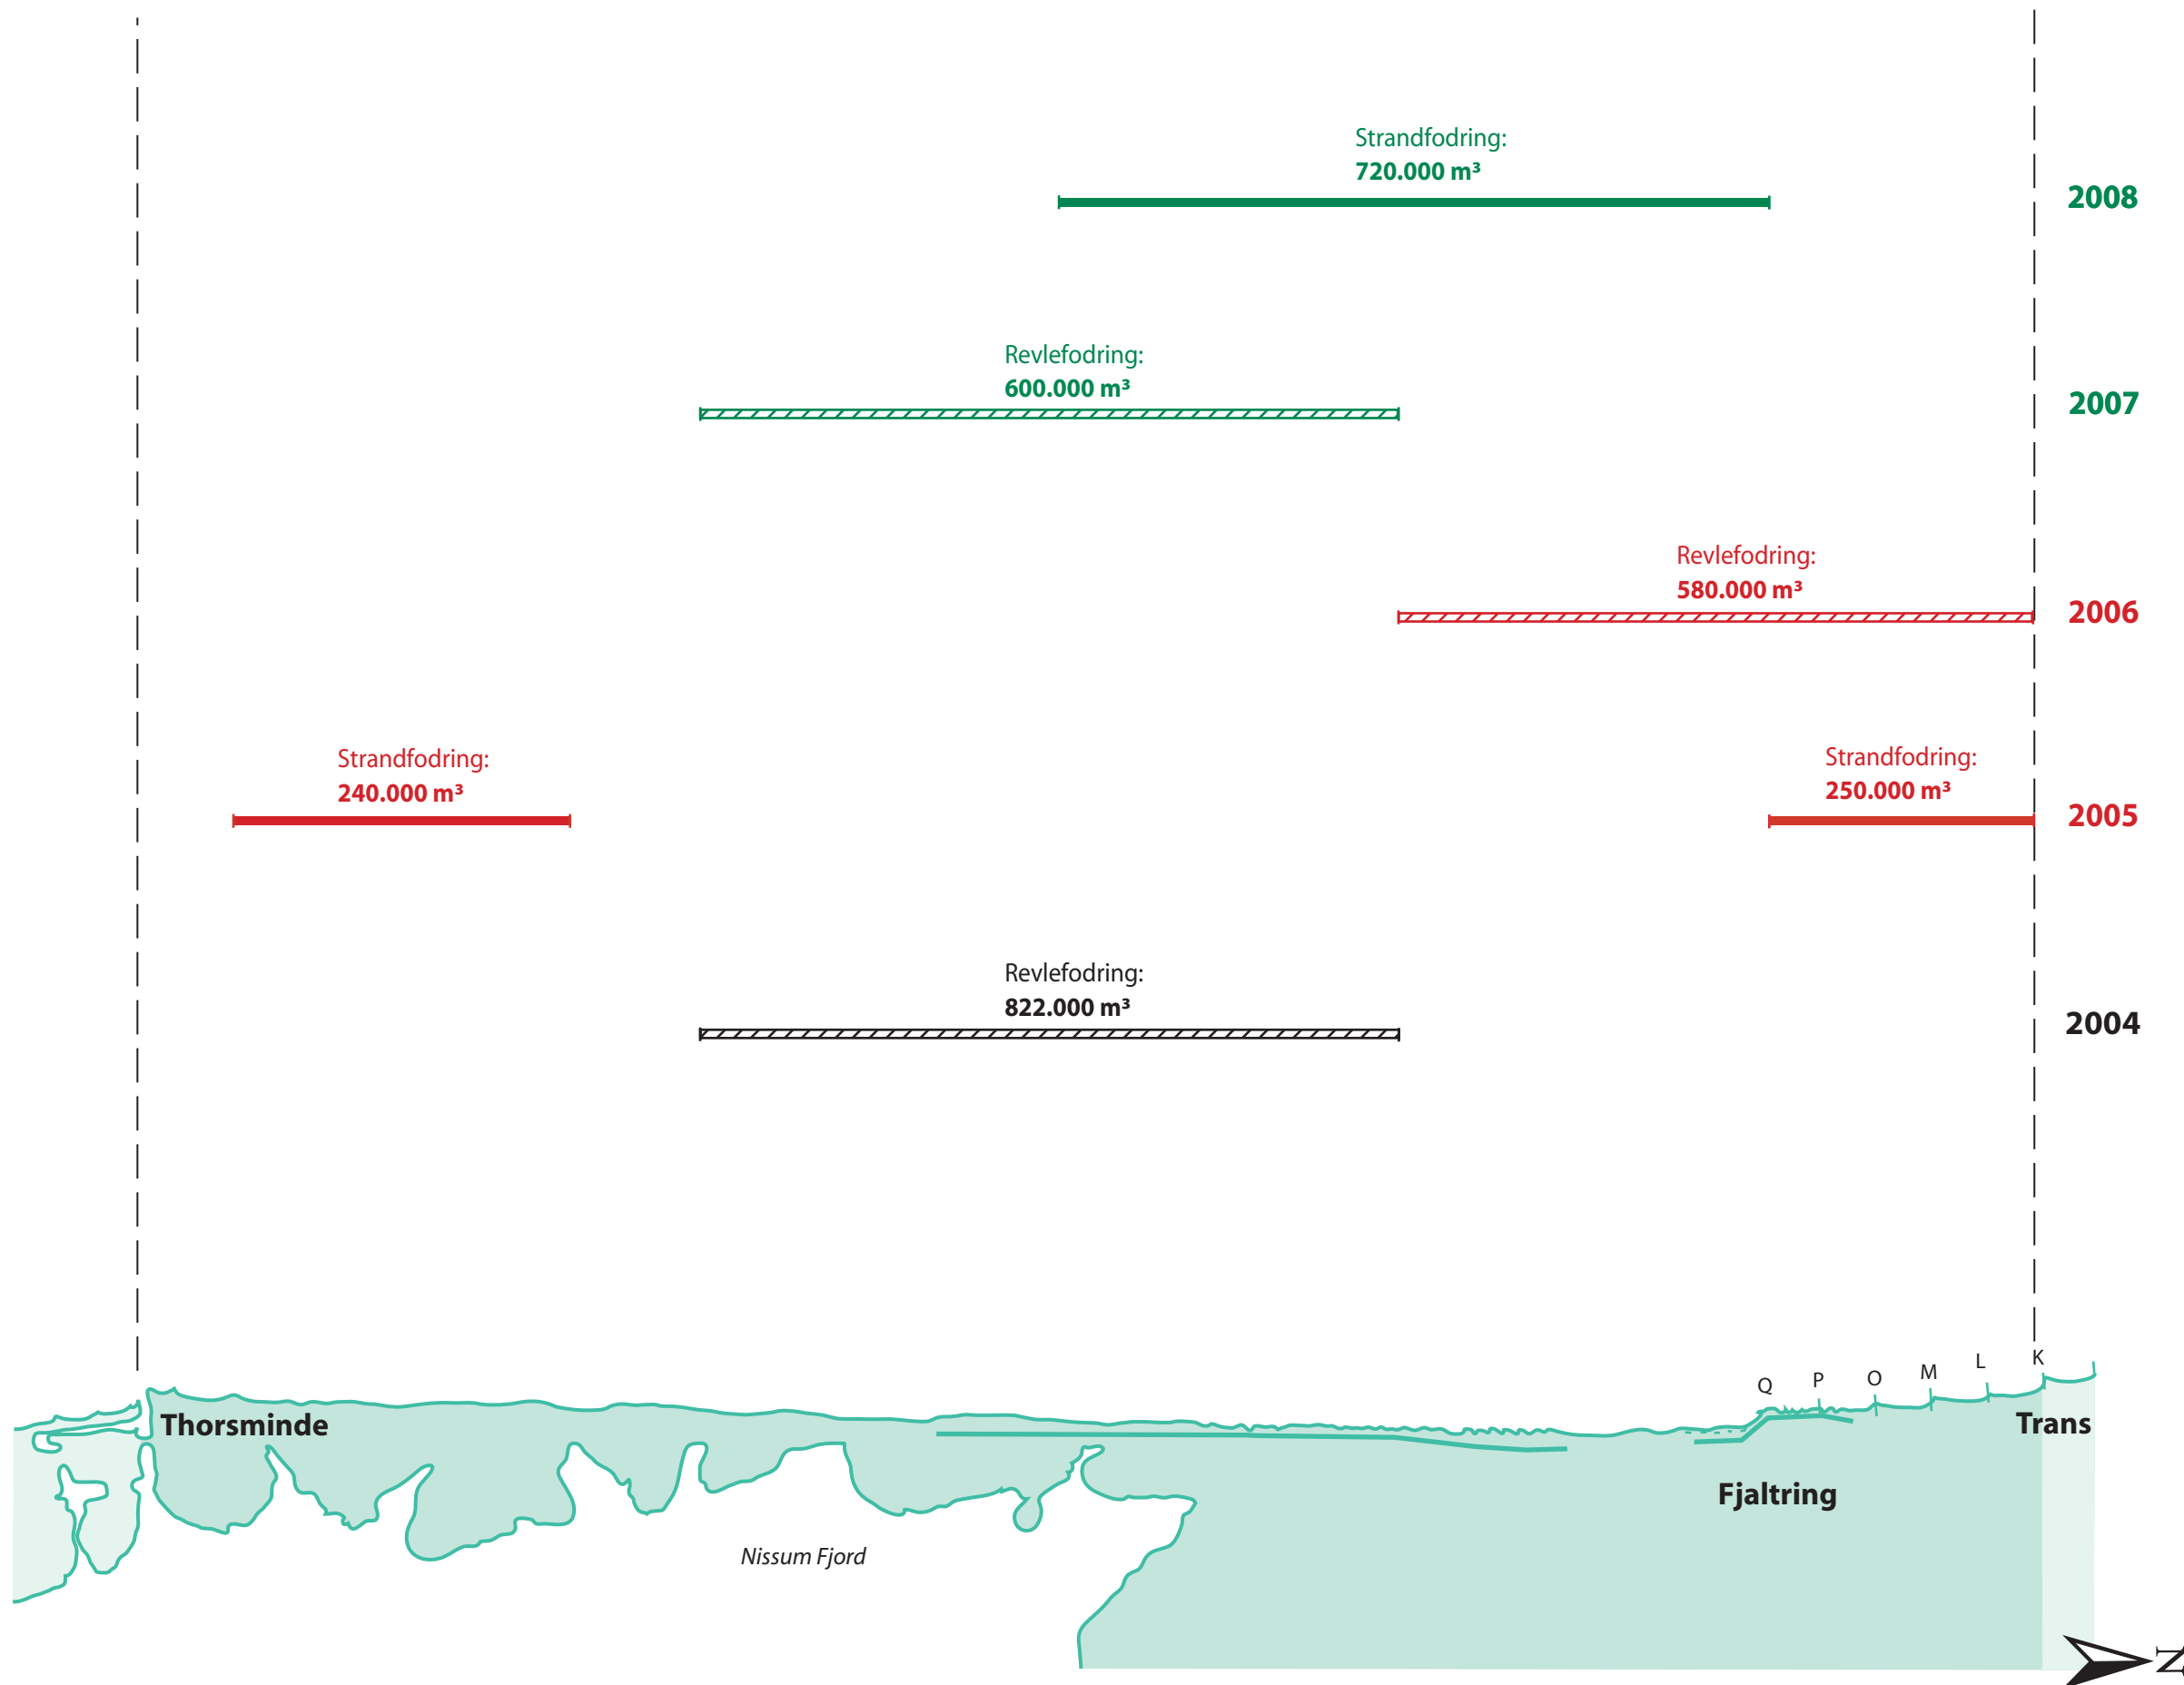


Lodbjerg-Nymindegab

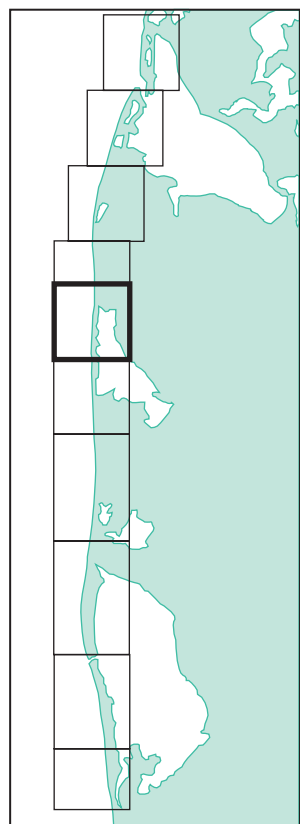

Mængder er angivet i fast mål
 — — Hovedstrækningsgrænse

	Handlingsplan 2004-08 Trans - Thorsminde 2005-06		Mål: 1:50.000 Projekt: JJ Rev.:	Tegn.nr. 5.1 Nr. 575 Gr. 103-x-65
	Godkendt: 30.06.2004 HTM			