


Lodbjerg-Nymindegab

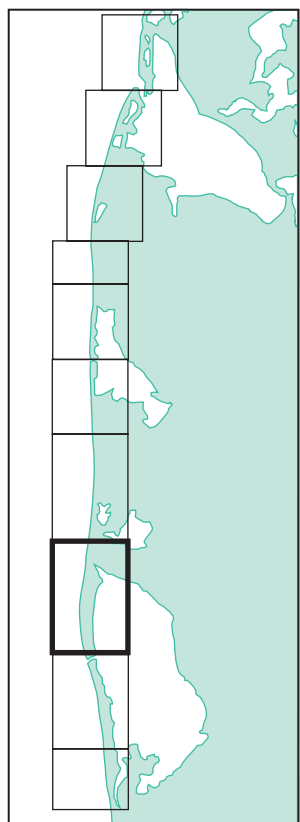

2008


2007

2006

Strandfodring:
200.000 m³

2005

2004

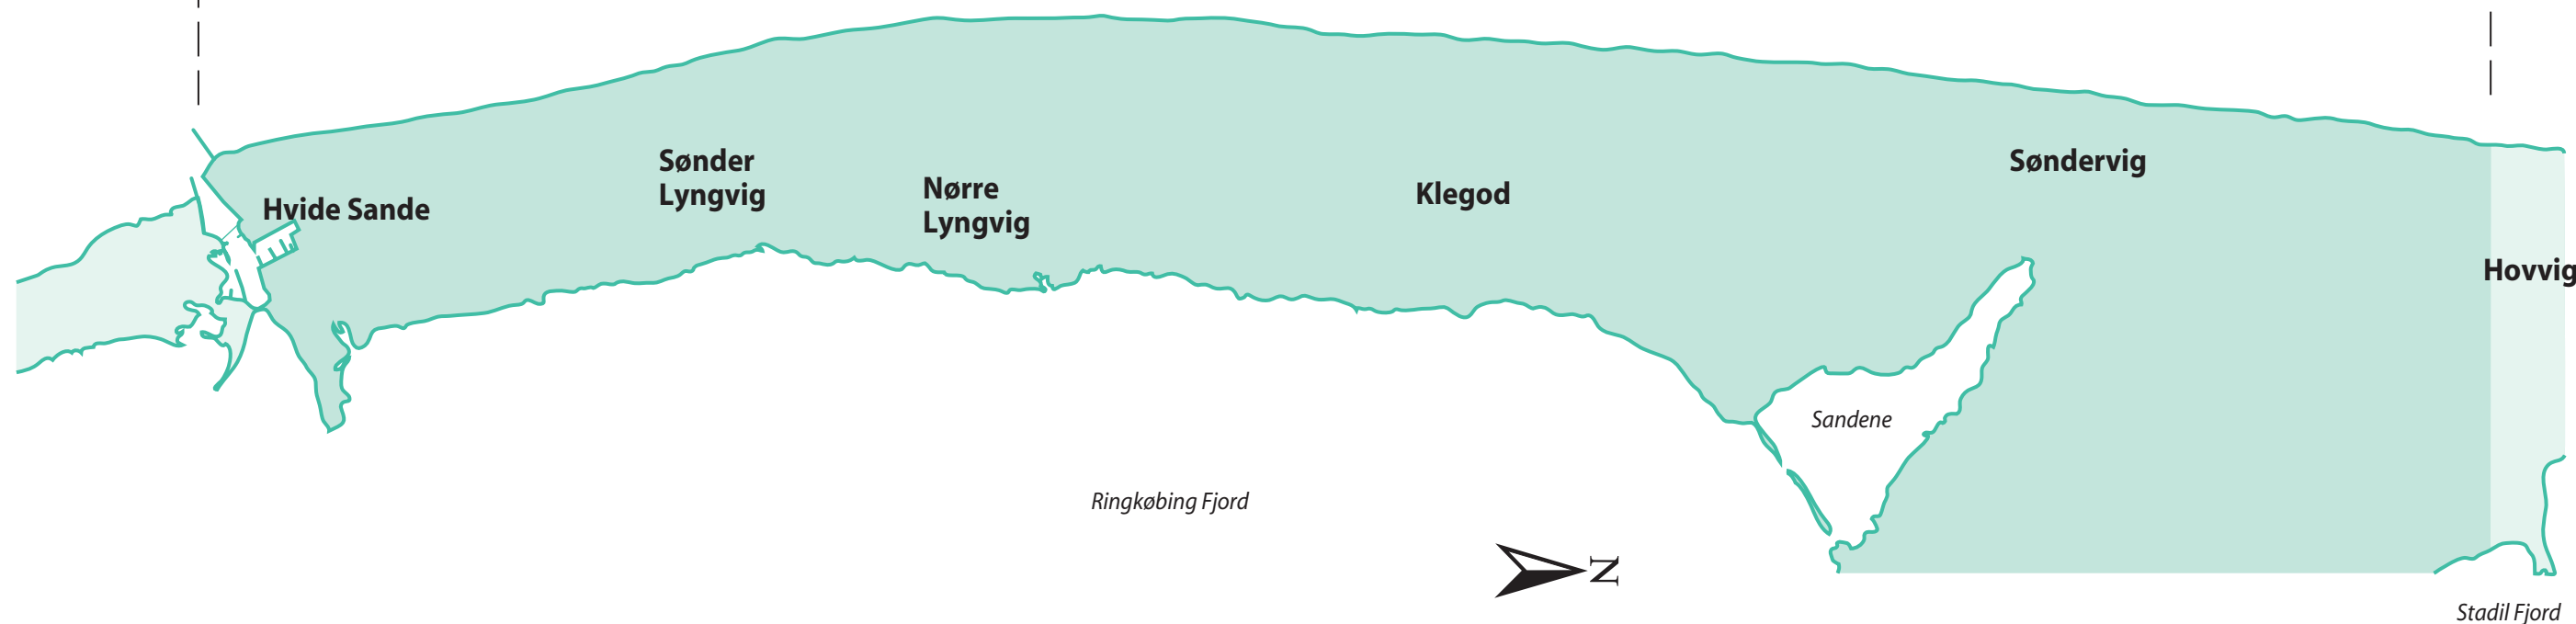

Mængder er angivet i fast mål
 — Hovedstrækningsgrænse



Handlingsplan 2004-08
 Ndr. Holmsland Tange 2005-06

Mål:	1:50.000	Tegn.nr.	8.1
Projekt:	HTM	Nr.	584
Rev.:		Gr.	103-x-65
Godkendt: 30.06.2004 HTM			