


Lodbjerg-Nymindegab

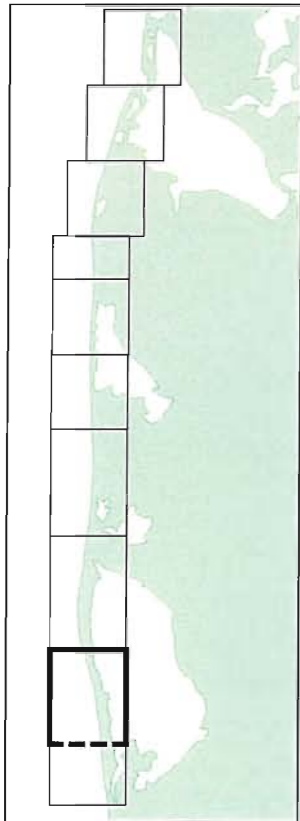

2008

2007

2006

2005

2004

Revlefodring:
310.000 m³

Strandfodring:
180.000 m³

Revlefodring:
470.000 m³

Strandfodring:
180.000 m³

Strandfodring:
750.000 m³

Strandfodring:
180.000 m³


Revlefodring:
200.000 m³

Strandfodring:
180.000 m³


Revlefodring:
600.000 m³

Strandfodring:
180.000 m³

kombinationslinie

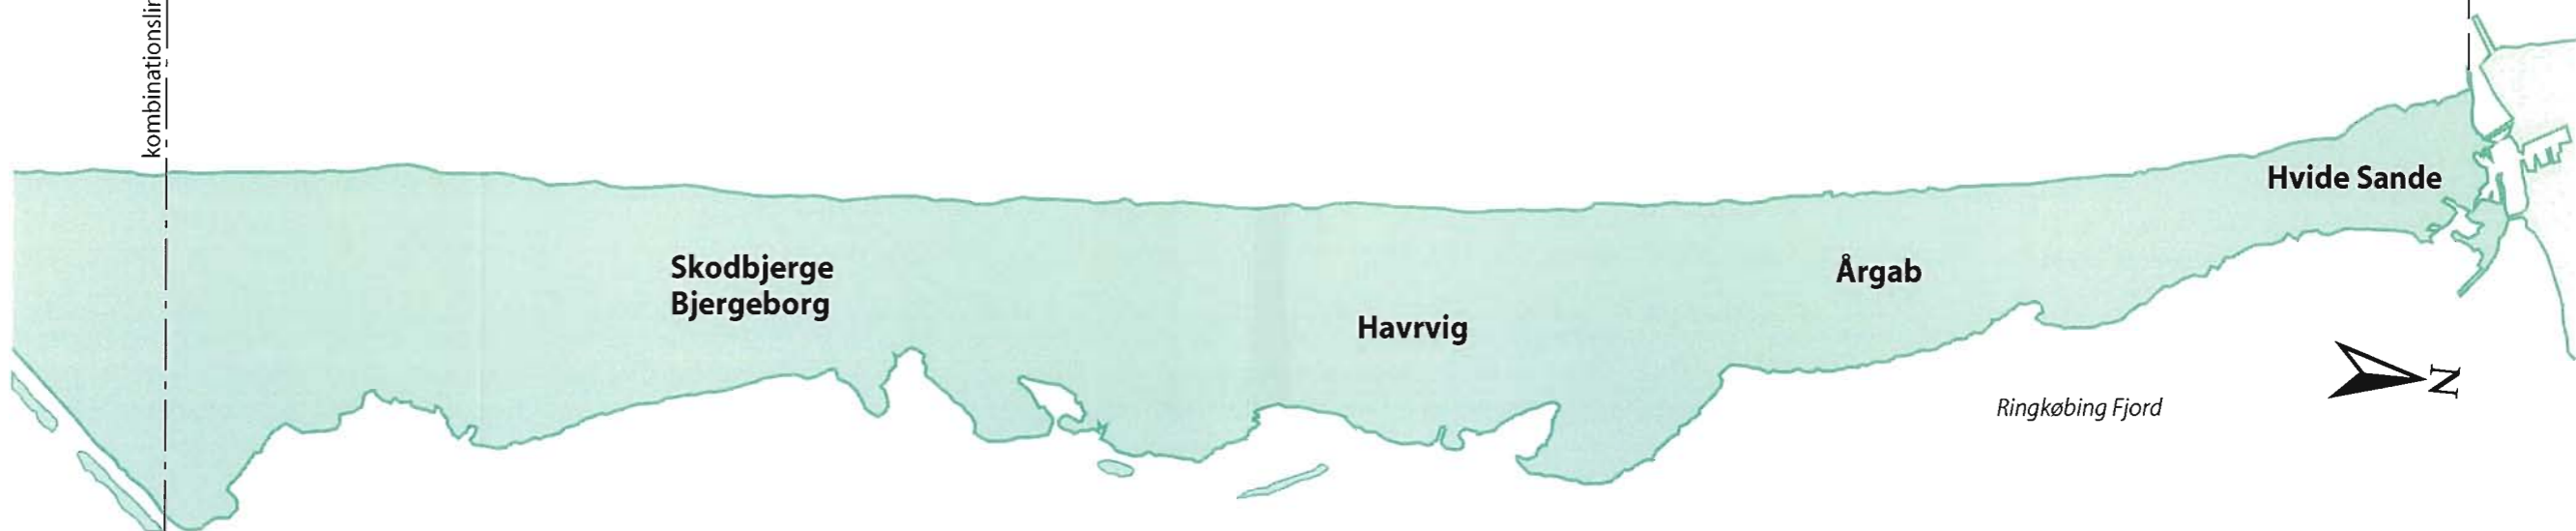

Mængder er angivet i fast mål
— — Hovedstrækningsgrænse

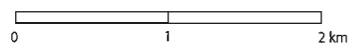

Handlingsplan 2004-08

Sdr. Holmsland Tange (nordlige del) 2005-06

Mål:	1:50.000	Tegn. nr.	9.1
Projekt:	PSO	Nr.	587
Rev.:		Gr.	103-x-65

Godkendt: 30.06.2004 HTM