

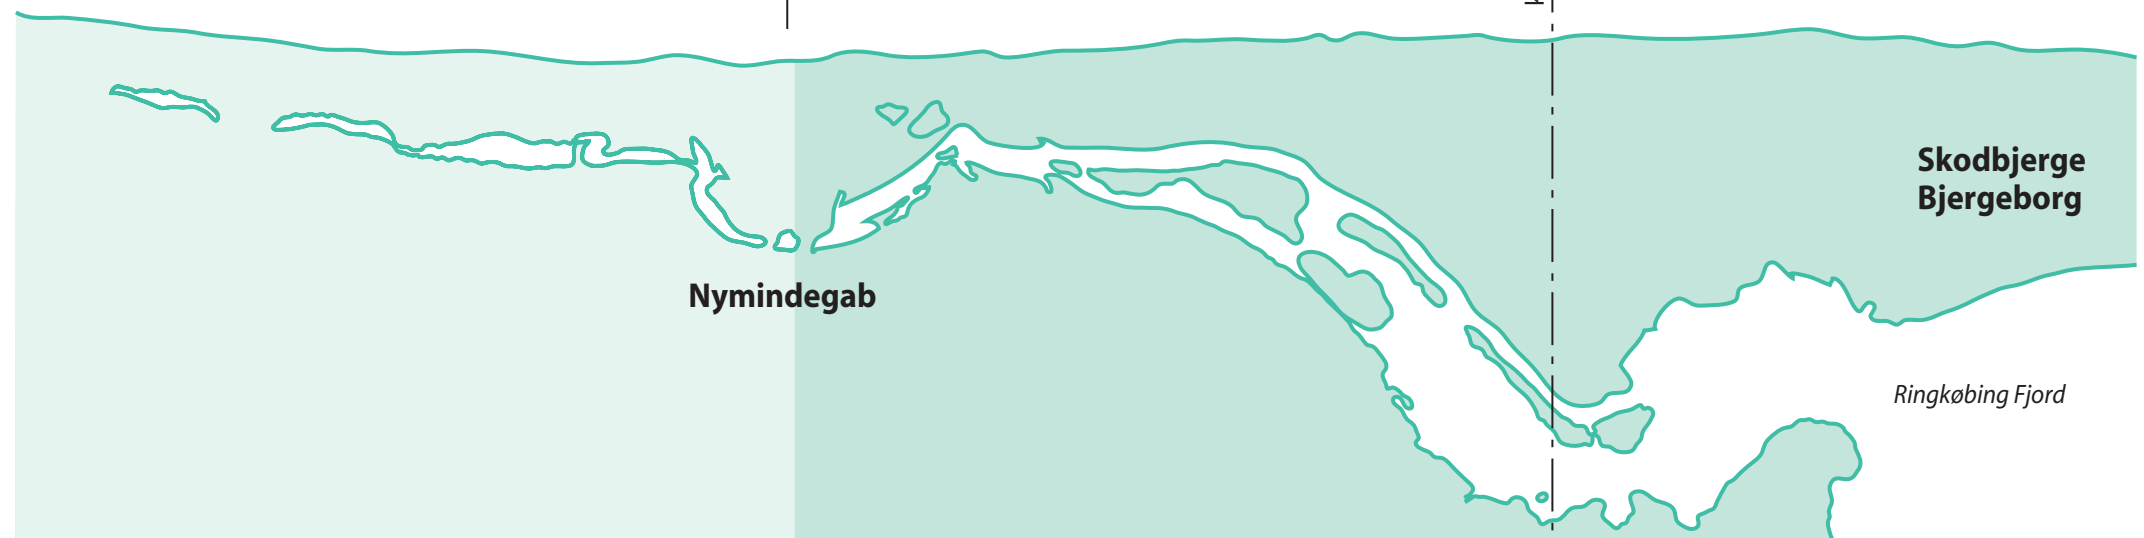


Lodbjerg-Nymindegab

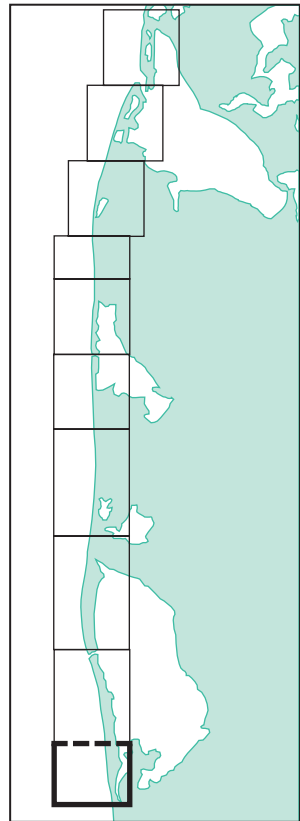

Mængder er angivet i fast mål
— — Hovedstrækningsgrænse

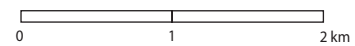

Handlingsplan 2004-08

Sdr. Holmsland Tange (sydlige del) 2005-06

Mål:	1:50.000	Tegn.nr.	9.2
Projekt:	PSO	Nr.	588
Rev.:		Gr.	103-x-65

Godkendt: 30.06.2004 HTM